


INGRESSO / USCITA 1

3A - 3B - 4A - 4B - 5A - 5B
INSEGNANTI E PERSONALE ATA
1A - 1B - 2A

3C - 4C - 5C
INGRESSO / USCITA 2

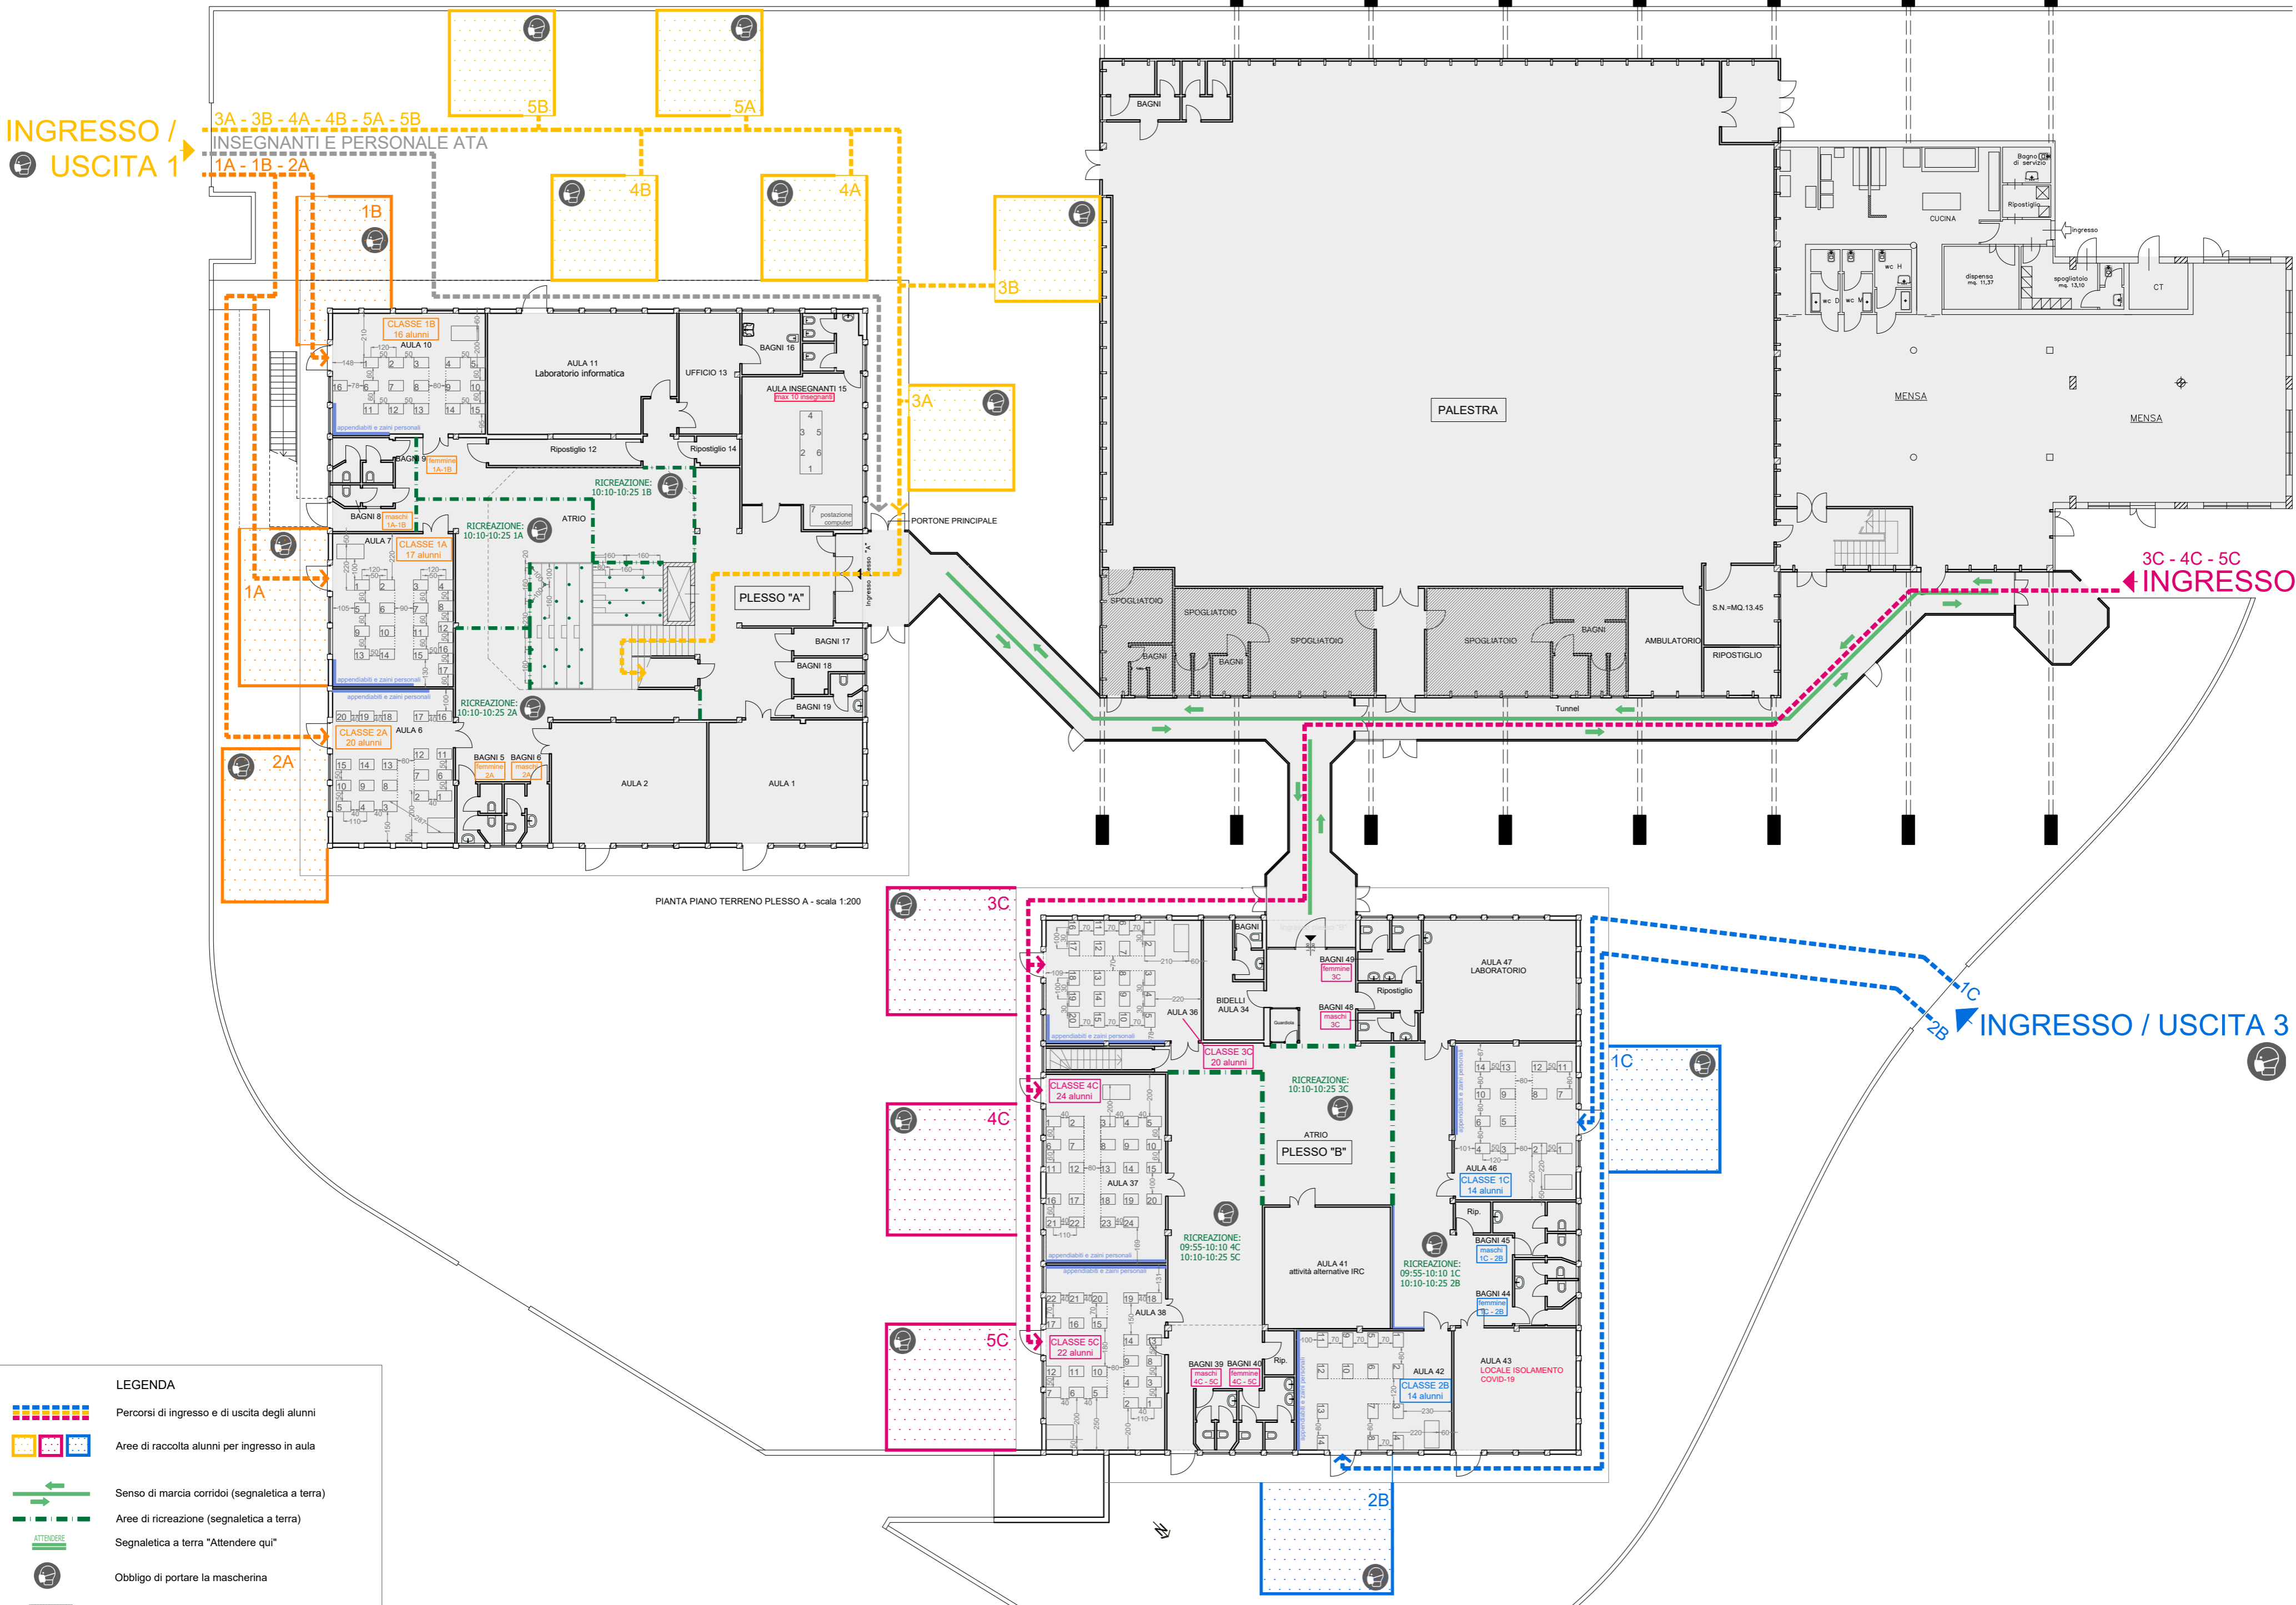








1C - 2B
INGRESSO / USCITA 3



PIANTA PIANO TERRENO PLESSO A - scala 1:200

SCUOLA PRIMARIA "MAZZINI"
PIANTA PIANO TERRA - scala 1:200

LEGENDA

-  Percorsi di ingresso e di uscita degli alunni
-  Aree di raccolta alunni per ingresso in aula
-  Senso di marcia corridoi (segnaletica a terra)
-  Aree di ricreazione (segnaletica a terra)
-  Segnaletica a terra "Attendere qui"
-  Obbligo di portare la mascherina
-  Spazi non utilizzabili
-  Appendiabiti e zaini personali
-  Banco monoposto 50x70 cm