








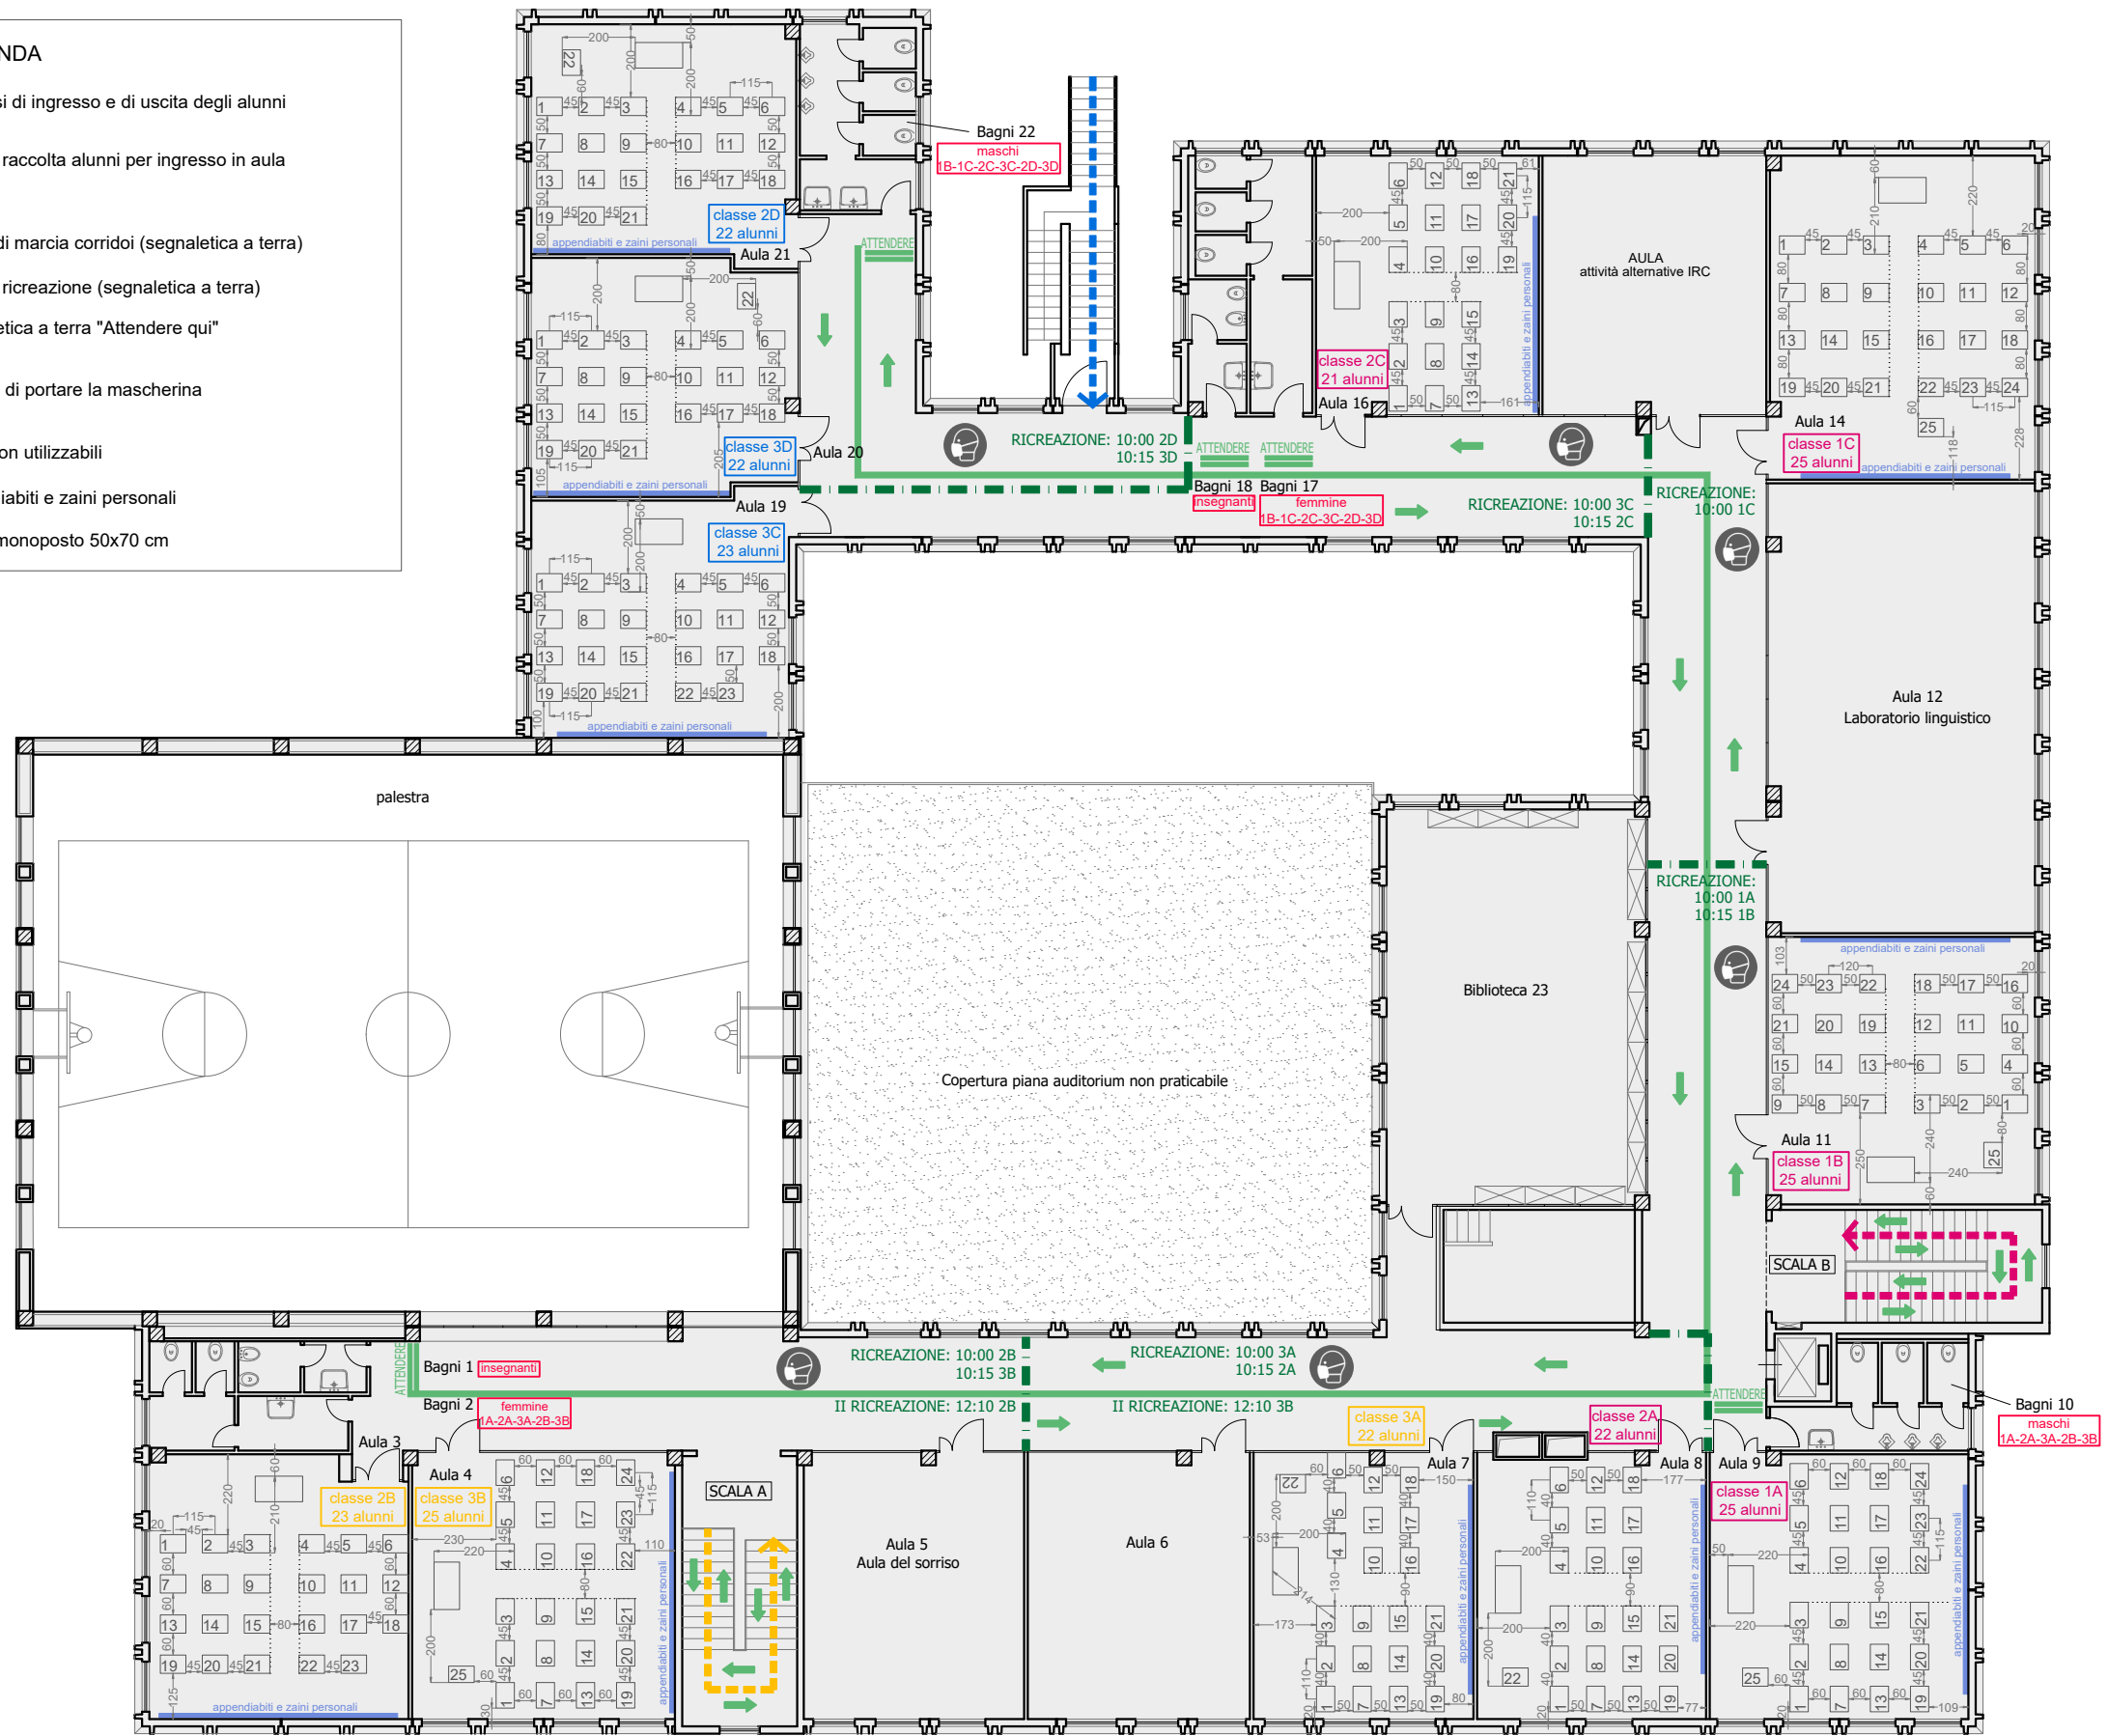


LEGENDA

-  Percorsi di ingresso e di uscita degli alunni
-  Aree di raccolta alunni per ingresso in aula
-  Senso di marcia corridoi (segnaletica a terra)
-  Aree di ricreazione (segnaletica a terra)
-  Segnaletica a terra "Attendere qui"
-  Obbligo di portare la mascherina
-  Spazi non utilizzabili
-  Appendiabiti e zaini personali
-  Banco monoposto 50x70 cm



SCUOLA SECONDARIA "MARCO POLO"

PIANTA PIANO PRIMO - scala 1:200