

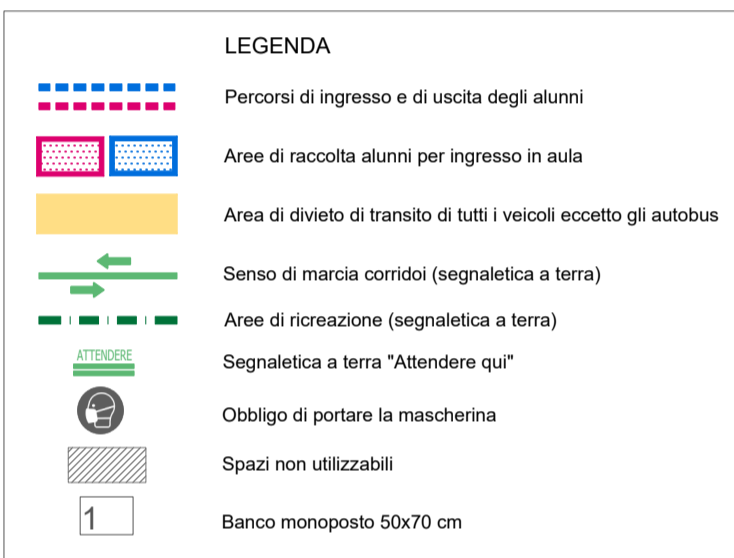


**SCUOLA SECONDARIA
DI 1° GRADO
"MARCO POLO"**

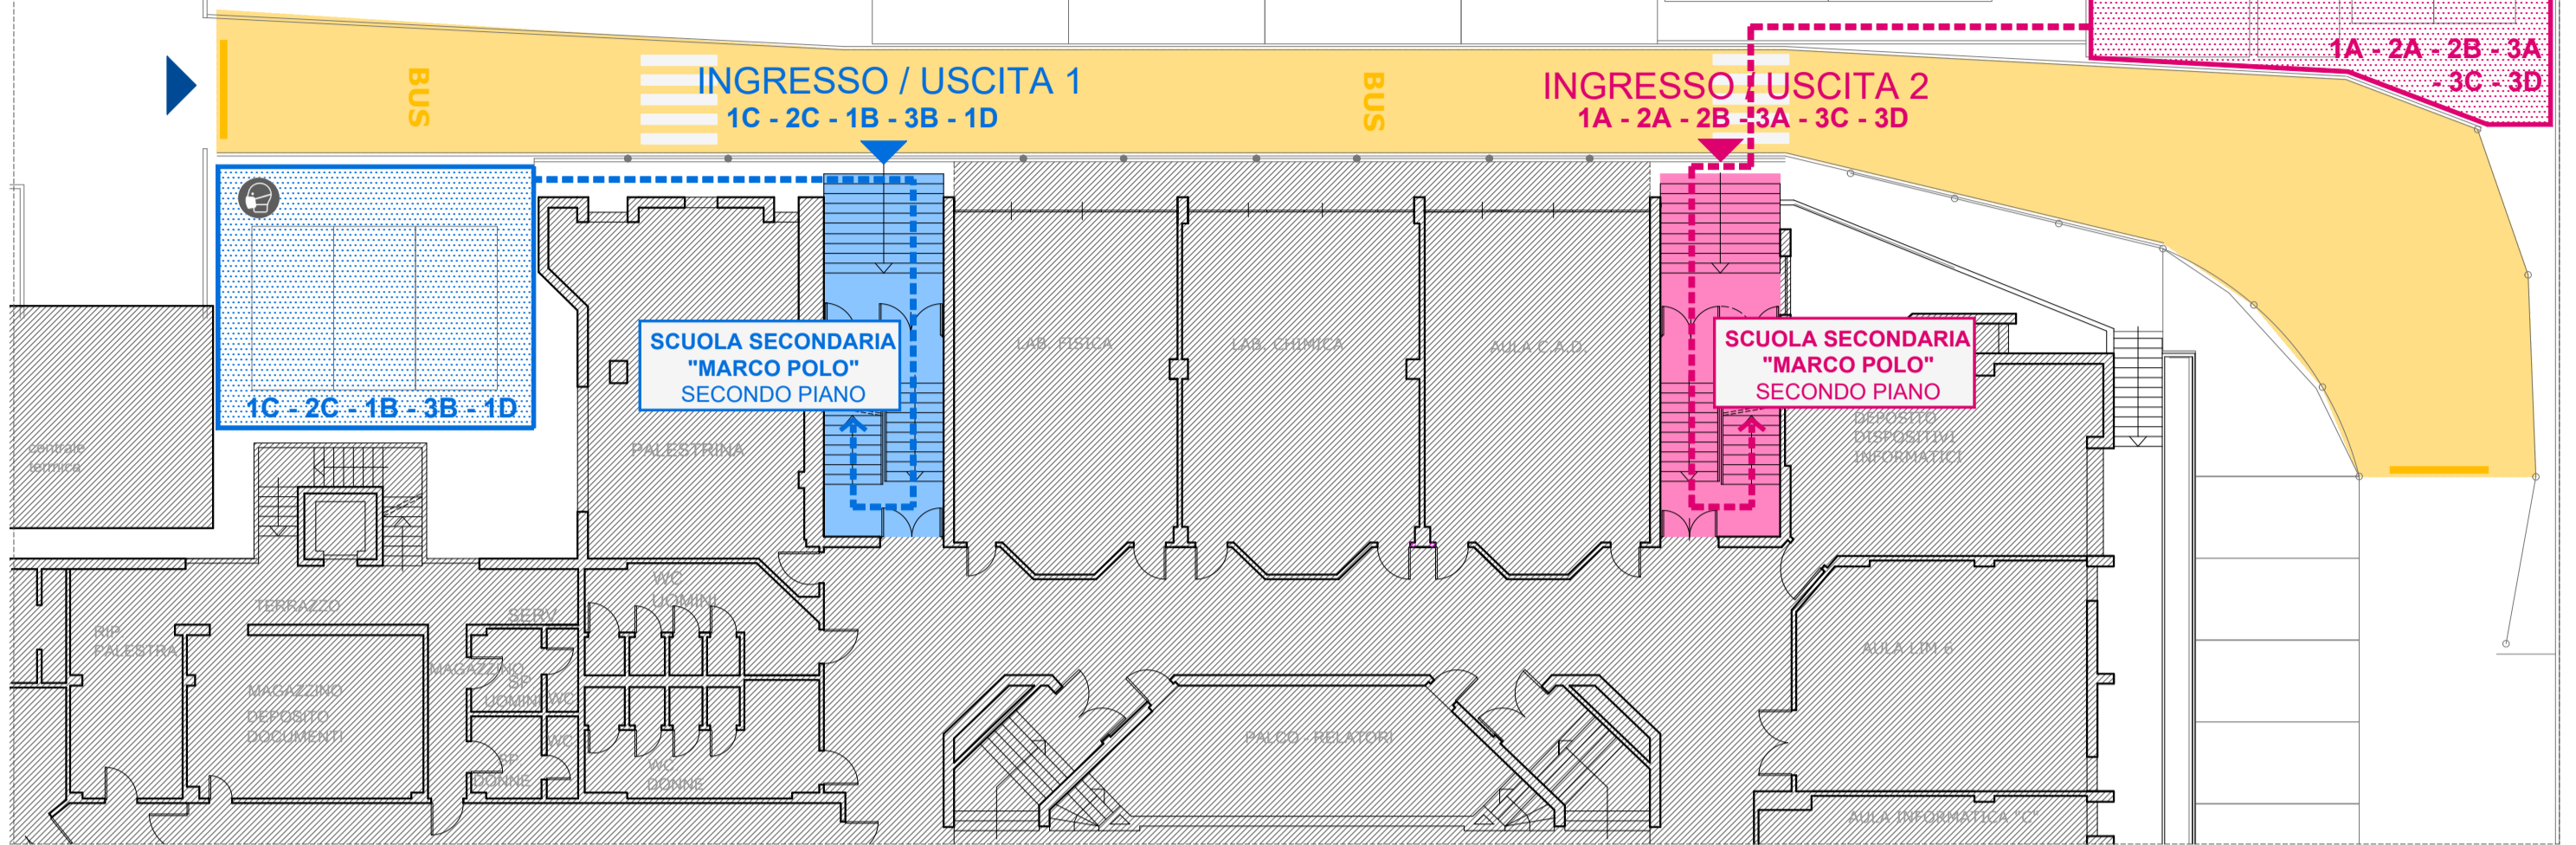

SCUOLA SECONDARIA "MARCO POLO"
PIANTA PIANO TERRA- scala 1:200
IIS "Morea Vivarelli" - Ingressi e aree di attesa

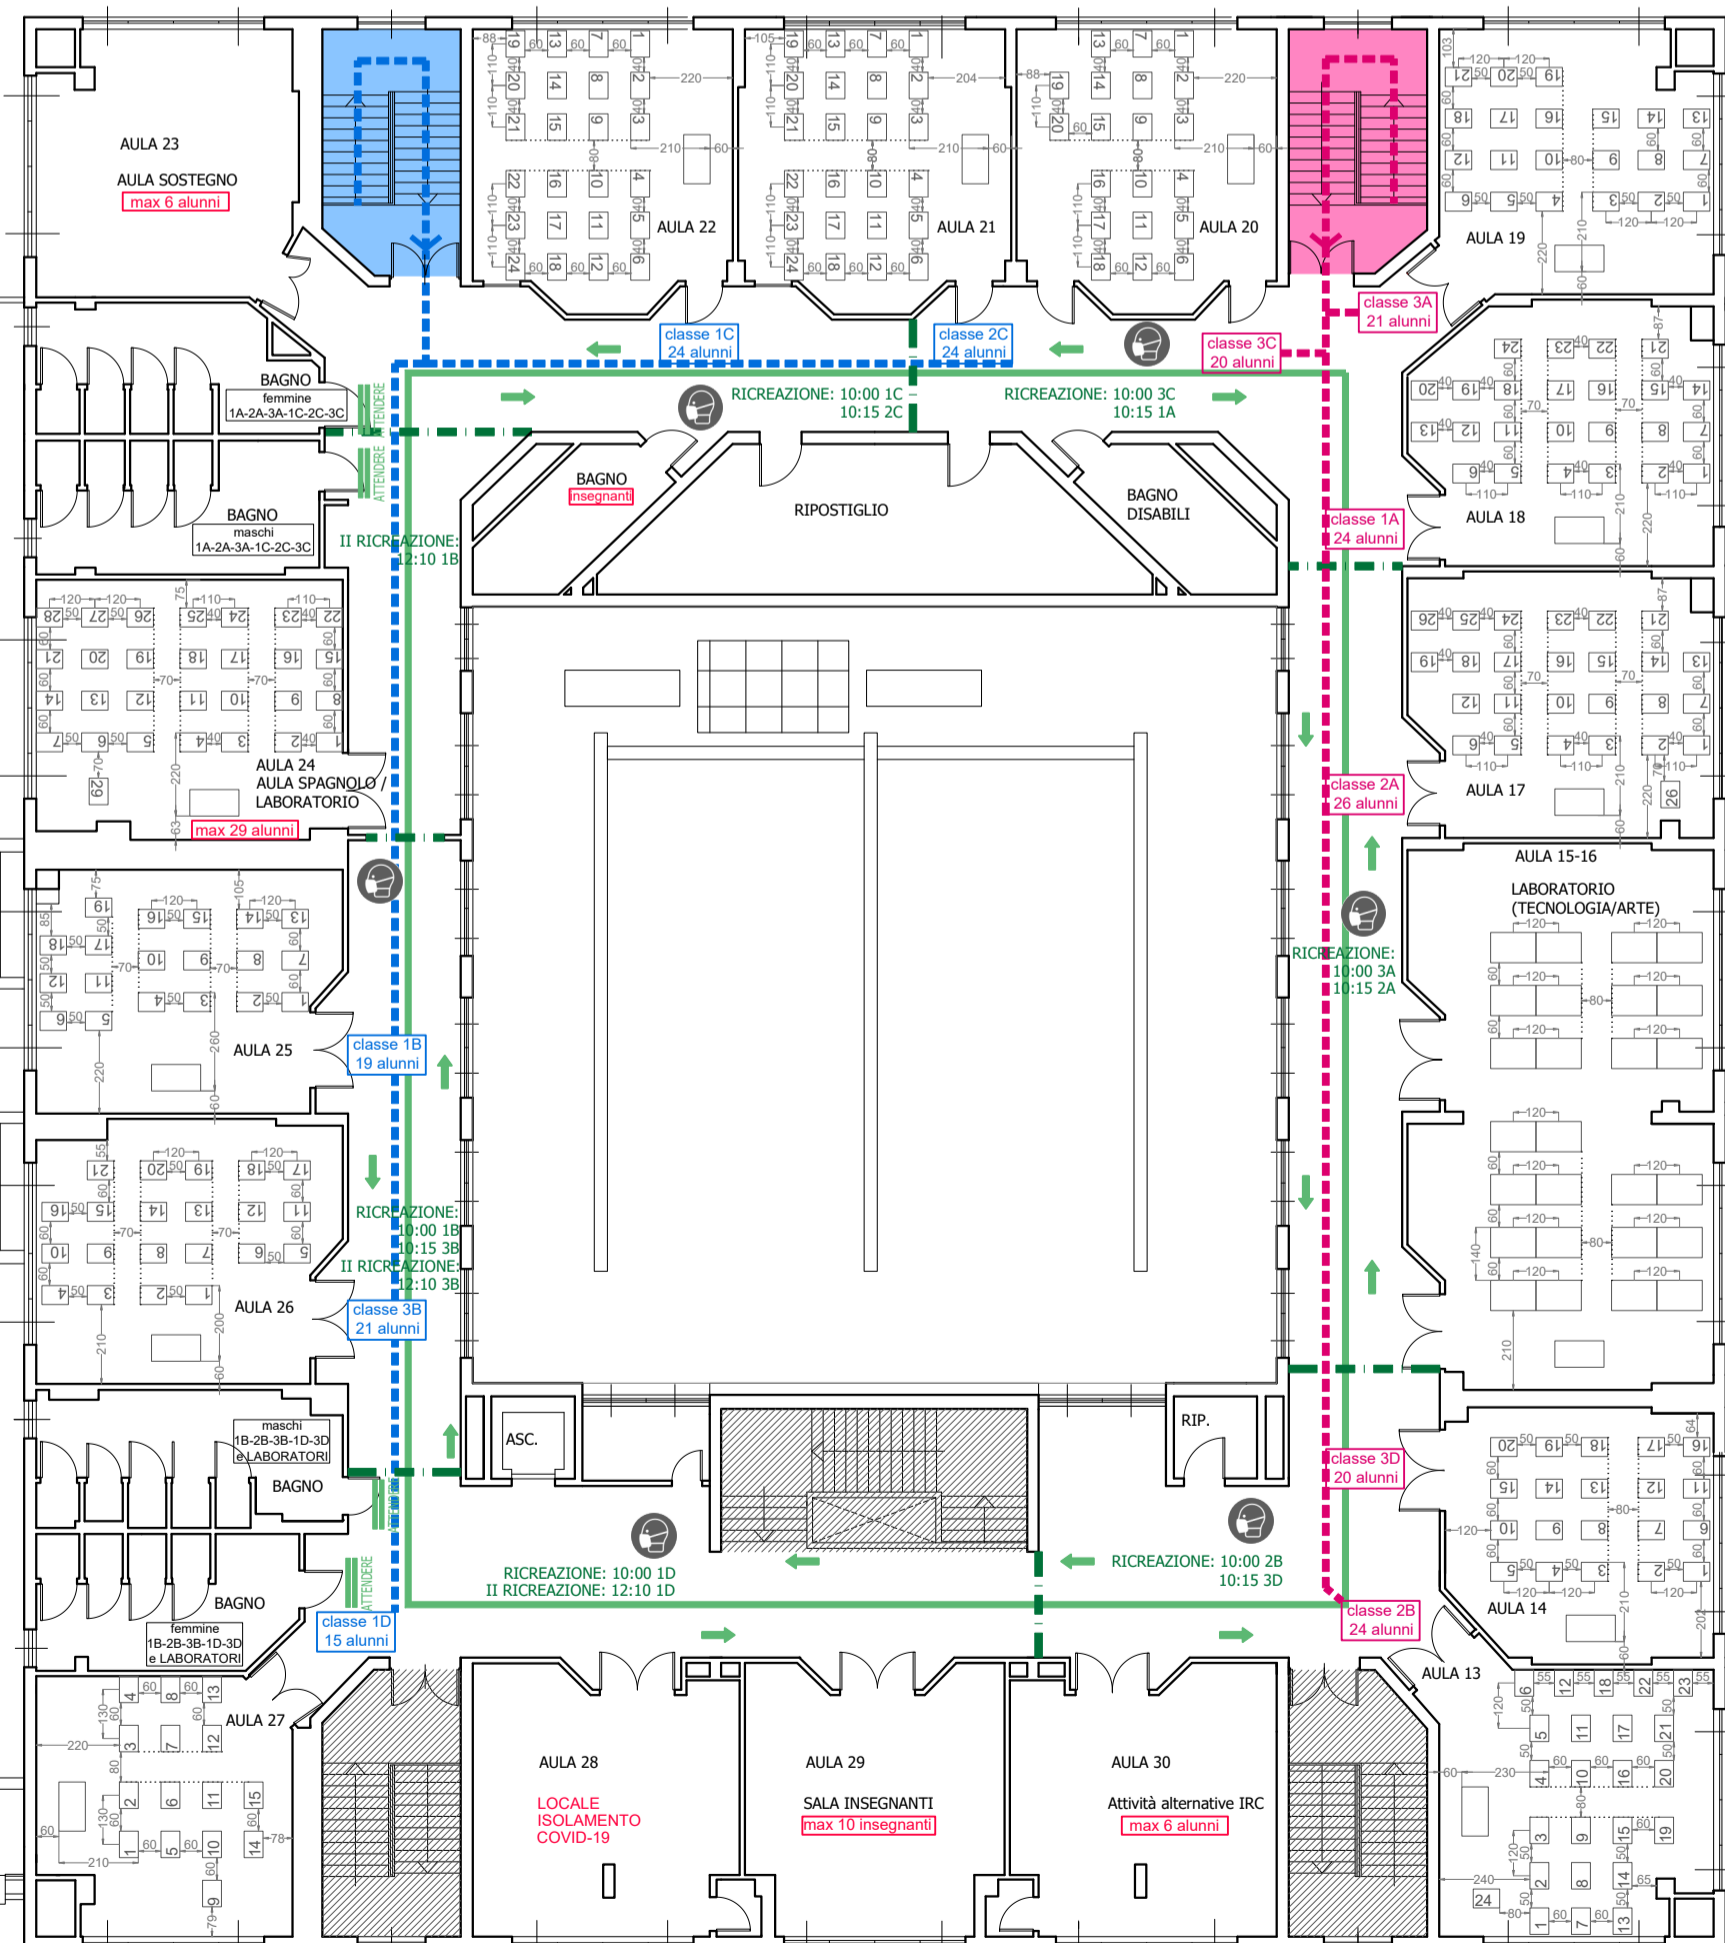

SCUOLA SECONDARIA "MARCO POLO"
PIANTA PIANO SECONDO - scala 1:200
IIS "Morea Vivarelli" - Distribuzione aule e layout banchi
con distanziamento per la prevenzione del Covid-19